


Planta Baixa - Térreo- Restaurante

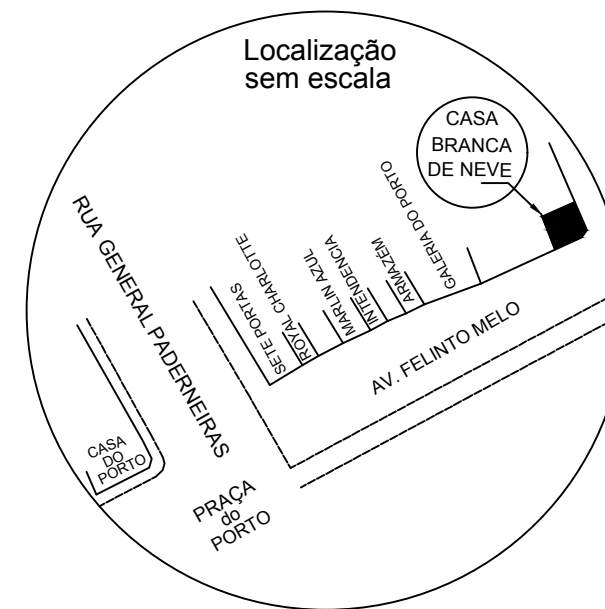

Levantamento Cadastral

Proprietário: Christian Muller

Localidade: Avenida Felinto Melo, nº 01, Centro- Sítio Histórico - Canavieiras/BA

CONTEÚDO: Planta Baixa - Casa Branca de Neve - Restaurante

Quadro de Áreas:	
Construção Térrea:	64.54 m ²
Total de Área construída:	64.54 m ²

Resp. Técnico:
Diógenes Pacheco Silva
CREA-BA: 55727-TD

Data: Março/2016

Escala: 1 / 100

Proprietário(a):
CHRISTIAN MULLER
CPF: 865.892.457-20