


Planta Baixa - Térreo - Restaurante

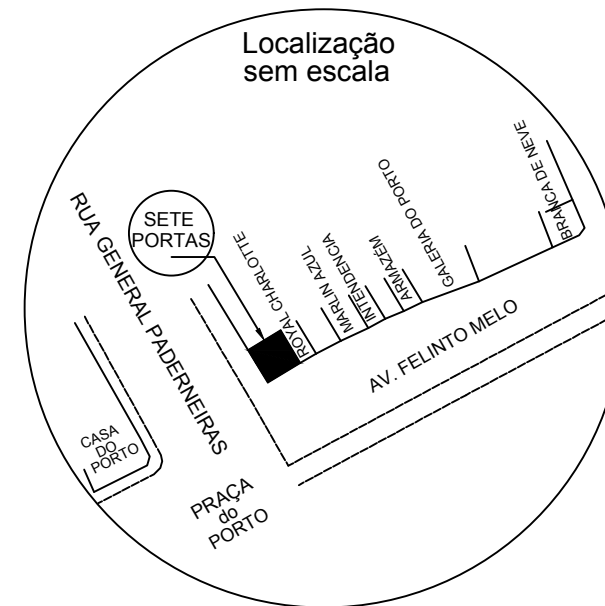

Levantamento Cadastral

Proprietário: **Christian Muller**

Localidade: **Rua General Pederneiras nº 12/Esquina com Avenida Felinto Melo, Centro- Sítio Histórico - Canaveiras/BA**

CONTEUDO: **Planta Baixa - Casa Sete Portas - Restaurante**

Quadro de Áreas:

Construção Térrea:	108.63 m ²
Total de Área construída:	108.63 m ²

Resp. Técnico:
 Diógenes Pacheco Silva
 CREA-BA: 55727-TD

Data: **Março/2016**

Escala: **1/100**

Proprietário(a):
 CHRISTIAN MULLER
 CPF: 865.892.457-20