


Planta Baixa - 1º Pavimento - Loft 04

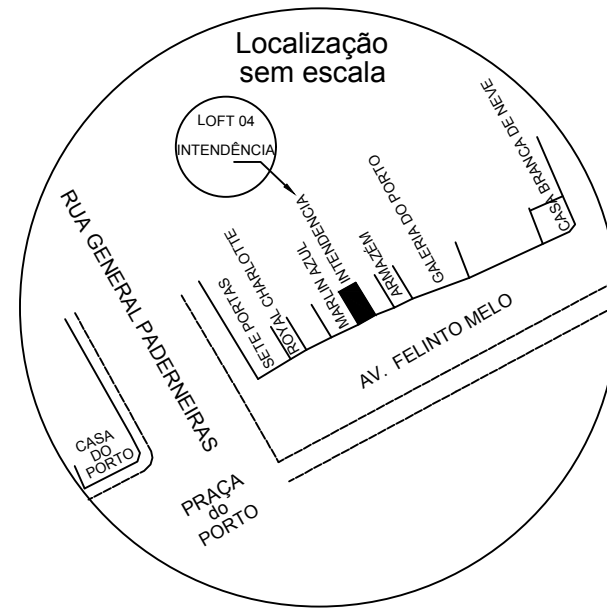

# Levantamento Cadastral

Proprietário: **Christian Muller**

Localidade: **Avenida Felinto Melo, nº 58, Centro- Sitio Histórico - Canavieiras/BA**

CONTEUDO: **Planta Baixa - Intendência - Loft 04 (Entrada Marlin Azul)**

Quadro de Áreas:

Construção do 1º pavimento - Loft 04:	79.47 m²
Total de Área contruída:	79.47 m²

Resp. Técnico:  
Diógenes Pacheco Silva  
CREA-BA: 55727-TD

Data: **Março/2016**

Escala: **1 / 100**

Proprietário(a):  
**CHRISTIAN MULLER**  
CPF: 865.892.457-20