


Planta Baixa - 1º Pavimento
Loft 01 e 02

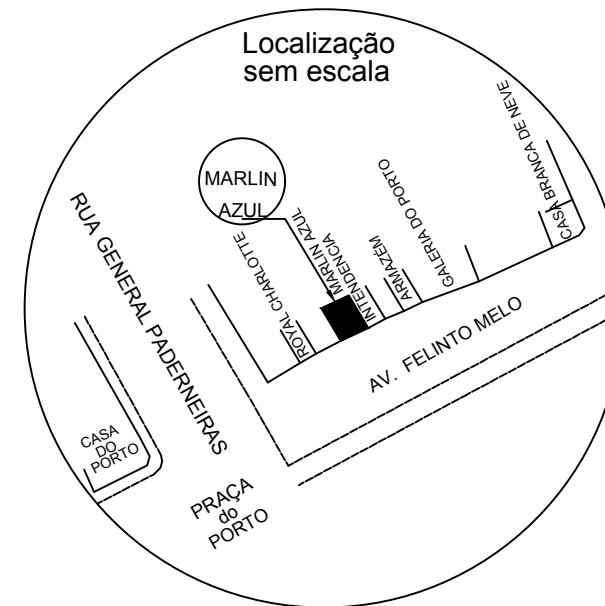

Levantamento Cadastral

Proprietário:	Christian Muller							
Localidade:	Avenida Felinto Melo, nº 58, Centro- Sítio Histórico - Canavieiras/BA							
CONTEUDO	Planta Baixa Marlin Azul - Loft 01 e Loft 02							
Quadro de Áreas:	<table border="0"> <tr> <td>Construção do 1º pavimento - Loft 01:</td> <td>68.92 m²</td> </tr> <tr> <td>Construção do 1º pavimento - Loft 02:</td> <td>82.75 m²</td> </tr> <tr> <td>Total de Área construída:</td> <td>151.67 m²</td> </tr> </table>		Construção do 1º pavimento - Loft 01:	68.92 m²	Construção do 1º pavimento - Loft 02:	82.75 m²	Total de Área construída:	151.67 m²
Construção do 1º pavimento - Loft 01:	68.92 m²							
Construção do 1º pavimento - Loft 02:	82.75 m²							
Total de Área construída:	151.67 m²							
Data:	Março/2016	Escala: 1 / 100						
		Resp. Técnico: Diógenes Pacheco Silva CREA-BA: 55727-TD						
		Proprietário(a): CHRISTIAN MULLER CPF: 865.892.457-20						