


Planta Baixa - 1º Pavimento  
LOFT 7 PORTAS

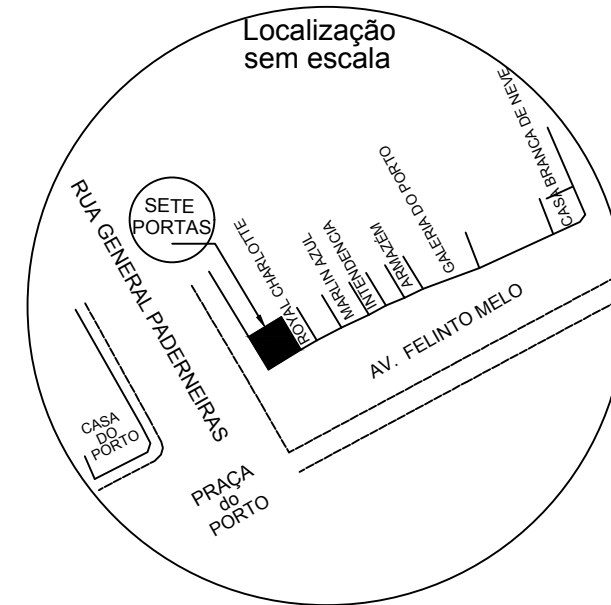

# Levantamento Cadastral

Proprietário: **Christian Muller**

Localidade: **Rua General Pederneiras nº 18- Sitio Histórico - Canavieiras/BA**

CONTEUDO: **Planta Baixa - Loft Sete Portas (Entrada pela casa banco bahia)**

Quadro de Áreas:  
 Construção do 1º pavimento - Loft Sete Portas: 108.63 m<sup>2</sup>  
 Total de Área construída: 108.63 m<sup>2</sup>

Resp. Técnico:  
 Diógenes Pacheco Silva  
 CREA-BA: 55727-TD

Data: **Março/2016**

Escala: **1/100**

Proprietário(a):  
 CHRISTIAN MULLER  
 CPF: 865.892.457-20