


Planta Baixa - 1º Pavimento - LOFT ARMAZÉM

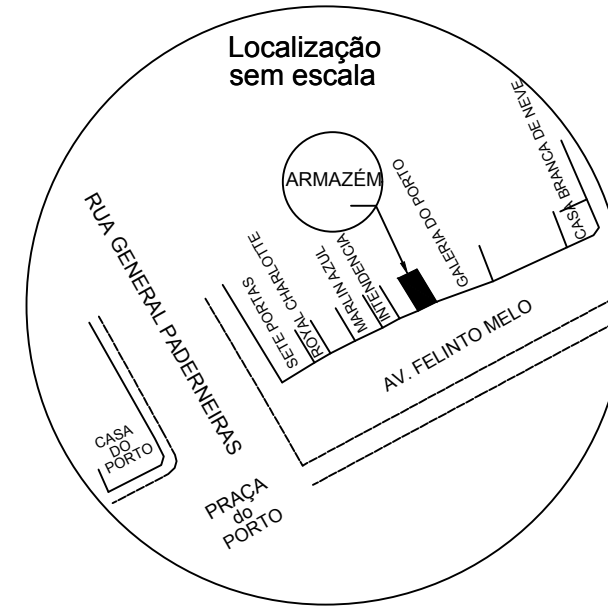

# Levantamento Cadastral

Proprietário: **Christian Muller**

Localidade: **Avenida Felinto Melo, nº44, Centro- Sitio Histórico - Canavieiras/BA**

CONTEUDO **Planta Baixa - Loft Armazém**

Quadro de Áreas:  
 Construção do 1º pavimento - Loft Armazém: 96.39 m²  
 Total de Área contruída: 96.39 m²

Resp. Técnico:  
 Diógenes Pacheco Silva  
 CREA-BA: 55727-TD

Data: **Março/2016**

Escala: **1 / 100**

Proprietário(a):  
 CHRISTIAN MULLER  
 CPF: 865.892.457-20