


Planta Baixa - 1º Pavimento - LOFT GALERIA

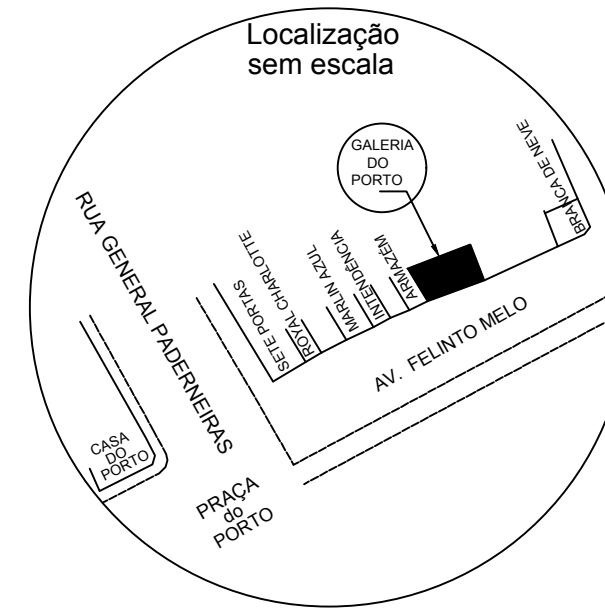

Levantamento Cadastral

Proprietário: **Christian Muller**

Localidade: **Avenida Felinto Melo, nº 34-36, Centro- Sitio Histórico - Canavieiras/BA**

CONTEUDO: **Planta Baixa - Loft Galeria**

Quadro de Áreas:

Construção 1º Pavimento- Loft Galeria:	98.46 m²
Total de Área construída:	98.46 m²

Resp. Técnico:
Diógenes Pacheco Silva
CREA-BA: 55727-TD

Data: **Março/2016**

Escala: **1 / 100**

Proprietário(a):
CHRISTIAN MULLER
CPF: 865.892.457-20