


Planta Baixa - Térreo

RECEPTIVO / RESTAURANTE

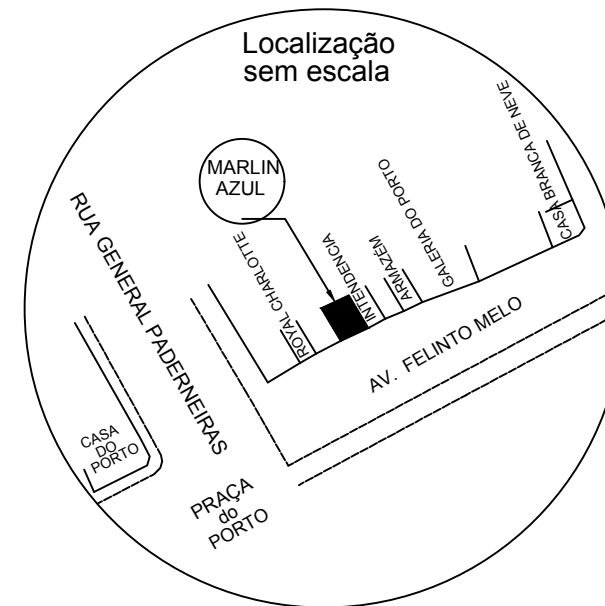

Levantamento Cadastral

Proprietário: **Christian Muller**

Localidade: **Avenida Felinto Melo, nº 58, Centro- Sítio Histórico - Canavieiras/BA**

CONTEUDO **Planta Baixa - Marlin Azul - RECEPTIVO / RESTAURANTE**

Quadro de Áreas:

Construção Térrea:	136.19m ²
Total de Área construída:	136.19 m ²

Resp. Técnico:
Diógenes Pacheco Silva
CREA-BA: 55727-TD

Data: **Março/2016**

Escala: **1 / 100**

Proprietário(a):
CHRISTIAN MULLER
CPF: 865.892.457-20