


Planta Baixa - 1º Pavimento - Loft Coronel

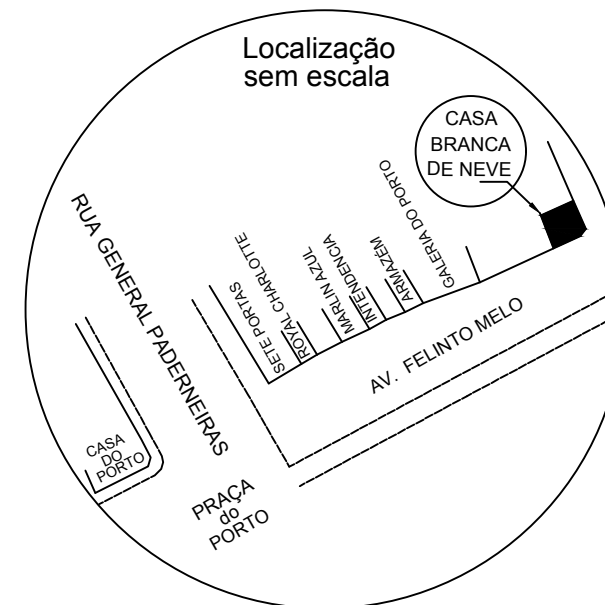

Levantamento Cadastral

Proprietário: **Christian Muller**

Localidade: **Praça Eduardo Campos/ Esquina Felinto Melo, nº 01, Centro- Sítio Histórico - Canavieiras/BA**

CONTEUDO: **Planta Baixa - Branca de Neve - Loft Coronel**

Quadro de Áreas:

Construção do 1º pavimento:	64.54 m ²
Total de Área construída:	64.54 m ²

Resp. Técnico:
 Diógenes Pacheco Silva
 CREA-BA: 55727-TD

Data: **Março/2016**

Escala: **1 / 100**

Proprietário(a):
 CHRISTIAN MULLER
 CPF: 865.892.457-20