


Planta Baixa - Térreo - RESTAURANTE

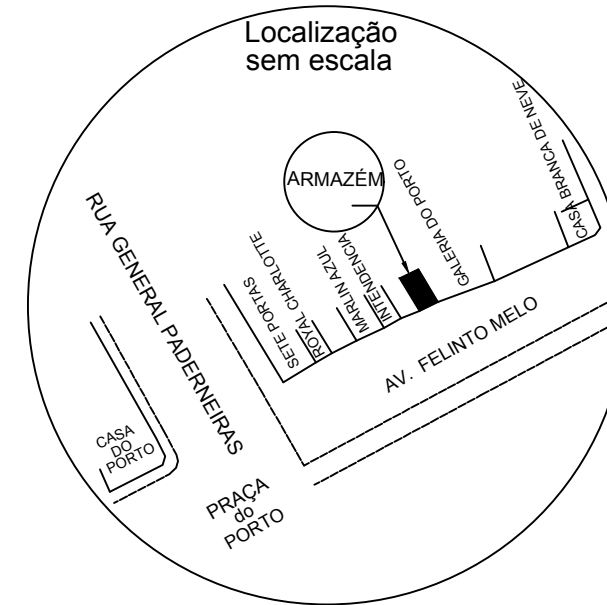

Levantamento Cadastral

Proprietário: **Christian Muller**

Localidade: **Avenida Felinto Melo, nº44, Centro- Sitio Histórico - Canavieiras/BA**

CONTEUDO: **Planta Baixa - Armazém - Restaurante**

Quadro de Áreas:

Construção Térrea:	96.39 m ²
Total de Área construída:	96.39 m ²

Resp. Técnico:
 Diógenes Pacheco Silva
 CREA-BA: 55727-TD

Data: **Março/2016**

Escala: **1 / 100**

Proprietário(a):
 CHRISTIAN MULLER
 CPF: 865.892.457-20