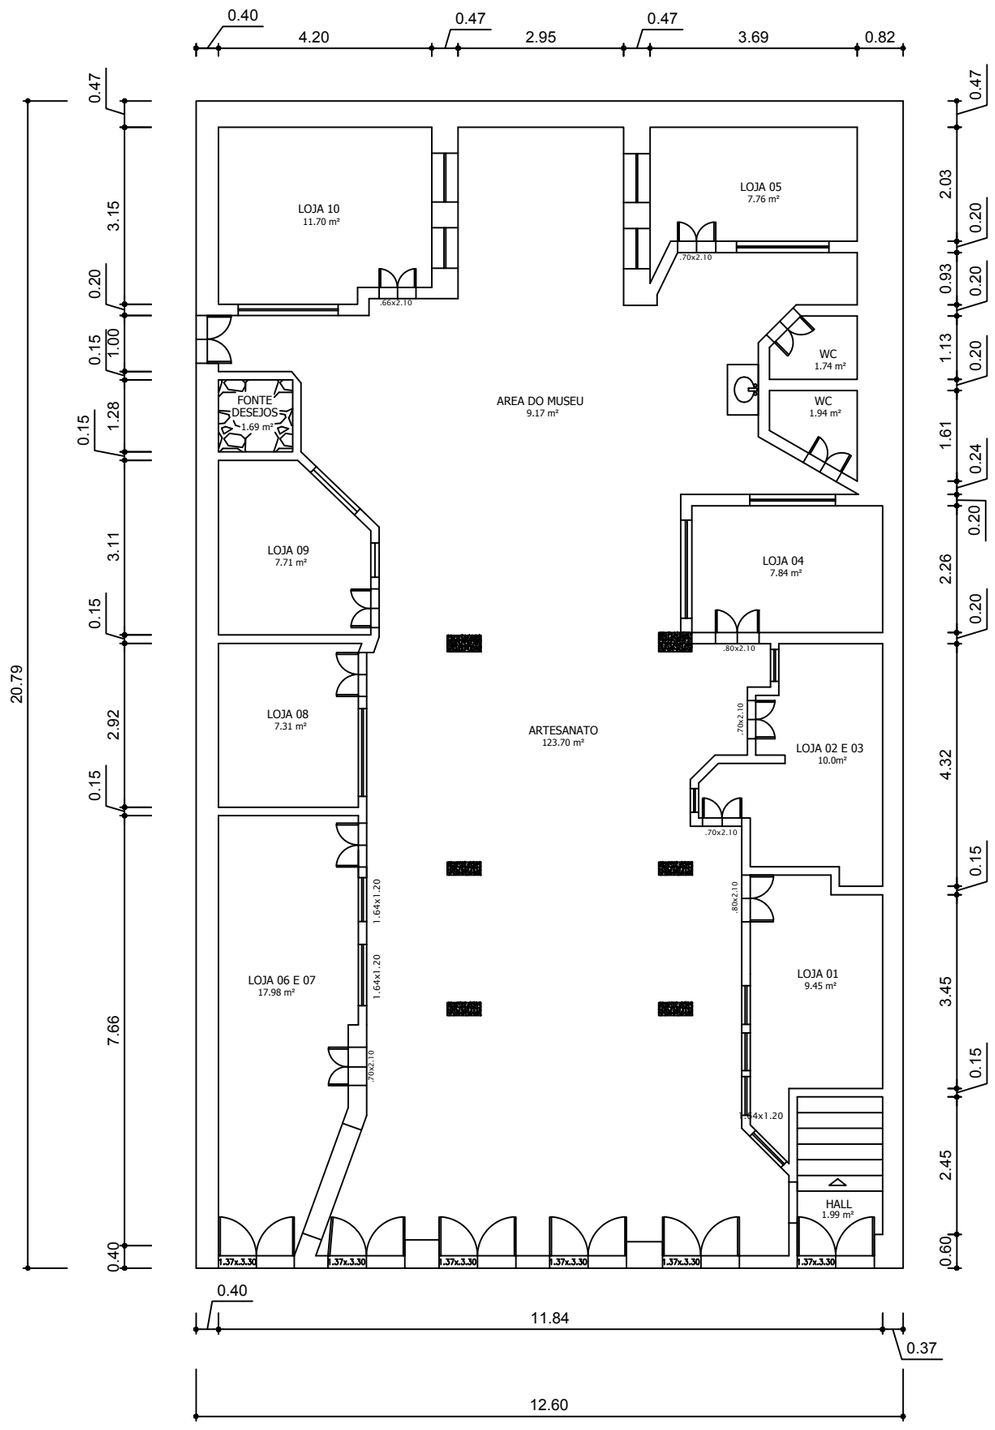

Planta Baixa - Térreo - GALERIA DO PORTO

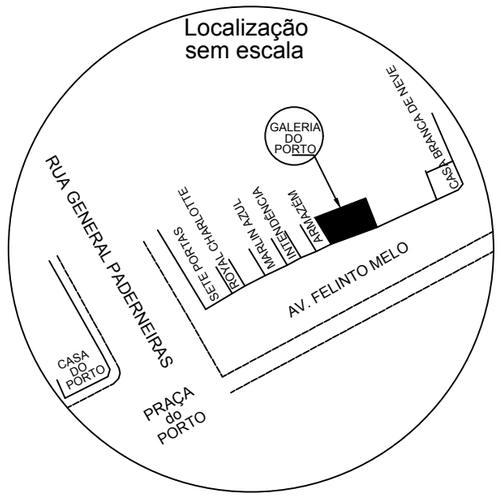

Levantamento Cadastral

Proprietário:
Christian Muller

Localidade:
Avenida Felinto Melo, nº 34-36,Centro- Sitio Histórico - Canavieiras/BA

CONTEUDO
Planta Baixa - Galeria do Porto

Quadro de Áreas:

Construção Térrea:	261.95 m²
Total de Área contruída:	261.95 m²

Resp. Técnico:
Diógenes Pacheco Silva
CREA-BA: 55727-TD

Data:
Março/2016

Escala:
1 / 100

Propriétario(a):
CHRISTIAN MULLER
CPF: 865.892.457-20